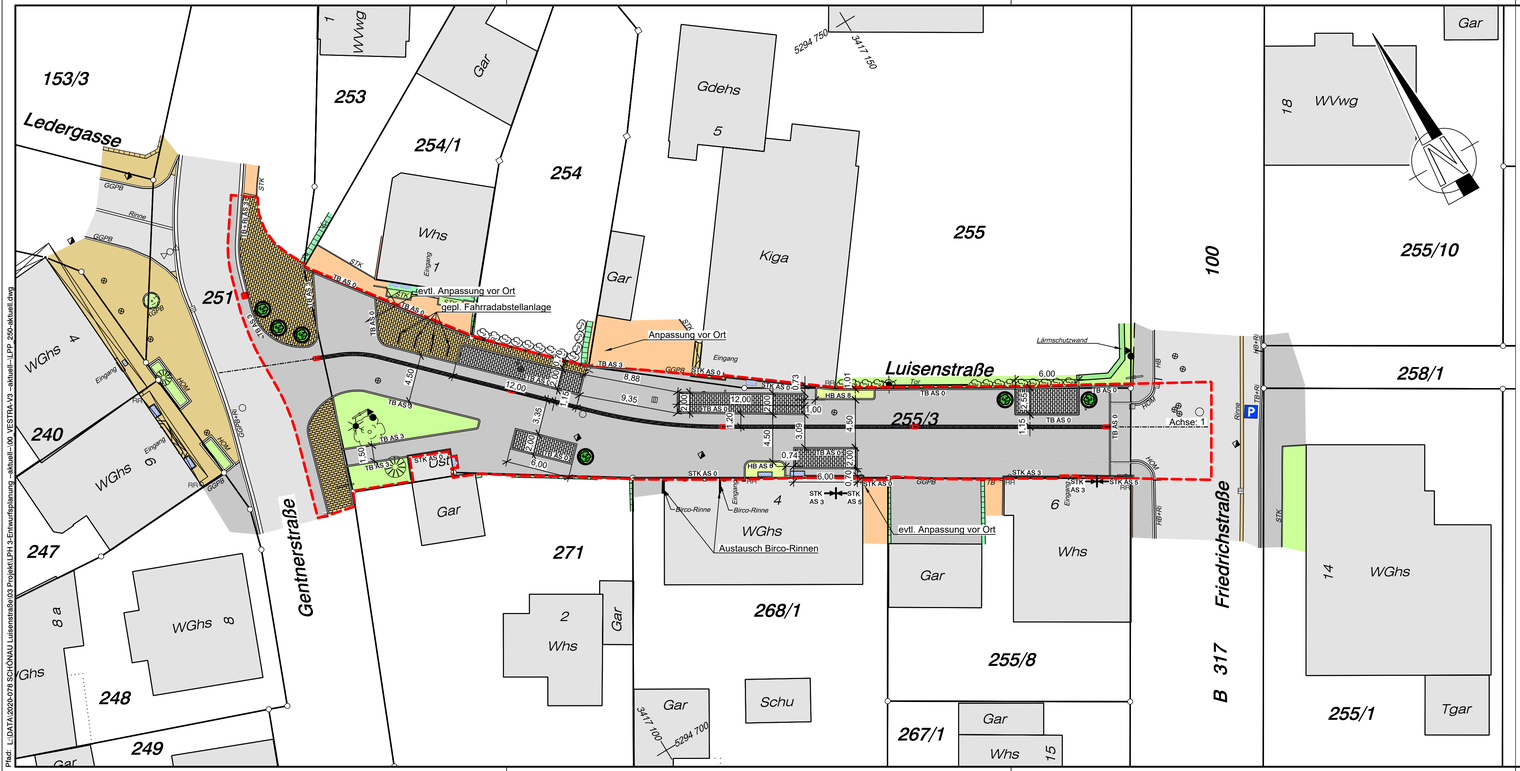


ZEICHENERKLÄRUNG:

- Fahrbahnrand befestigt
- Fahrbahnrand unbefestigt
- Schachtdeckel (Ø 62,5 cm)
- Schachtdeckel (Ø 80,0 cm)
- Straßeneinlauf
- Bircorinne
- Regenfallrohr
- Überflurhydrant
- Wasserschieber
- Gasschieber
- Lampe
- Sitzbank
- Verkehrszeichen
- Parkplatz
- Laubbaum
- Busch / Strauch
- Hecke
- Zaun
- Betonmauer
- Kabelschachtdeckel
- Grenzpunkt vermarkt (rechnerisch bestimmt)
- Grenzpunkt vermarkt (graphisch bestimmt)
- HB Hochbord
- TB Tiefbord
- STK Stellkante
- KGPB Kleingranitpflasterbund
- HOM Homburgerkante
- GGPB Granitgroßpflasterbund
- Ri Rinne

- Gebäude
- Beton
- Metall
- Naturstein / Granitpflaster
- Pflaster / Verbundstein
- Asphalt - Fahrbahn
- Asphalt - Gehweg- und Nebenflächen
- Wiese / Grünfläche
- Lärmschutzwand

ZEICHENERKLÄRUNG PLANUNG:

- Baugrenze
- Asphalt
- Pflasterfläche Parkplatz
- Pflasterfläche
- Grünfläche
- AS 3 Anschlag 3 cm
- Straßeneinlauf
- Kronimus Waterline – Rinnensystem
- Pflanztrog

Anlage:
Gehört zum Antrag vom:

Höhenstatus 130

Lagebezug:	Gauss-Krüger-Koordinatensystem.
Höhenbezug:	HB Nr. 8213900106 Talstraße 17, Ecke Friedrichstraße, Gymnasium, Südwestseite; 0,24 m von der Südostkante; 0,30 m über Gehweg (Asphalt), Inschrift: Höhenmarke
Aufnahmestand:	Aufnahme der Topografie erfolgte am 22.02.2021
Katasterstand:	Digitales Kataster des Landesamtes für Geoinformation und Landentwicklung BW vom 06.03.2020
Fremdunterlagen:	Sämtliche Kabel- und Leitungsbestände wurden nach Vorgabe der jeweiligen Träger übenommen. (Stand: 04 / 2020) Spezifische Symbole oder Detaildarstellungen sind im Bedarfsfall bei den jeweiligen Trägern abzufragen.
Das gesamte Planungsgebiet liegt in der Biosphären Entwicklungszone	

Bauherr:

Planfertiger:

dwd INGENIEUR GMBH DIEMER WACKENHUTH DIEWALD BERATENDE INGENIEURE

VORABZUG ENTWURFSPLANUNG

STADT SCHÖNAU IM SCHWARZWALD

LUISENSTRASSE

VERKEHRSBERUHIGTER AUSBAU

Lageplan Projekt Gestaltung

dwd INGENIEUR GMBH DIEMER WACKENHUTH DIEWALD BERATENDE INGENIEURE

POSTANSCHRIFT: Basler Straße 7, D-79664 Wehr-Brennet
E-Mail: brennet@dwd-ing.de, Tel. +49 (0)7761 / 998 99-50
Internet: dwd-ing.de

ZWEIGBÜRO: Unterkastel 53, D-79677 Fröhnd
E-Mail: froehnd@dwd-ing.de, Tel. +49 (0)7673 / 889 529-0

Maßstab: 1 : 250

	Datum	gezeichnet	geprüft	Index
	13.01.2022	CW	AD	A
				B
				C
				D
				E

Plan-Nr.: 2020 078 200

Blattgröße: 97 x 29,7 cm

Plotdatum: 13.01.2022
Layout: LP250 Gestaltung
Pfad: L:\DATA\2020-078 SCHÖNAU Luisenstraße\03 Projekt\LPH 3-Entwurfsplanung_aktuell_00\ VESTRA-V3 -aktuell-_LPP_250-aktuell.dwg