


Südliche Zufahrt zur neuen MZH

Planentwurf

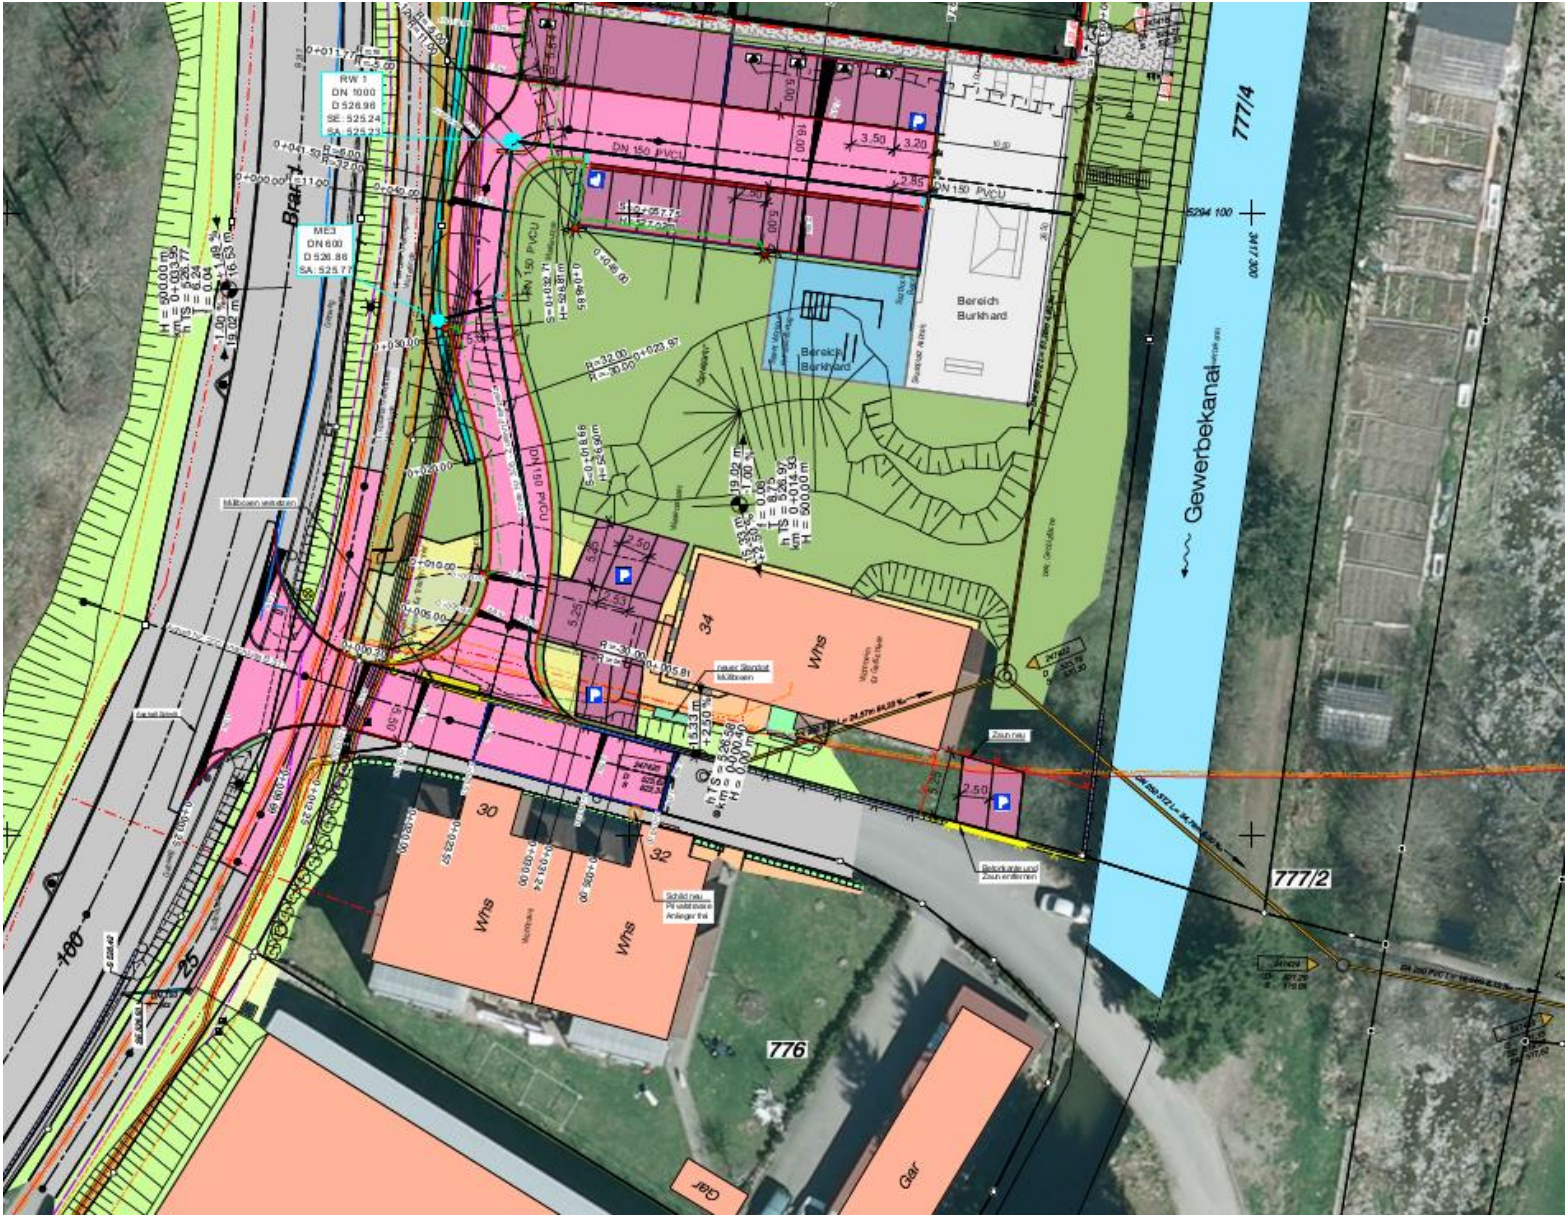

Südliche Zufahrt zur neuen MZH

Mögliche Grundstücksübernahme
Flächengröße ca. 400 m²

