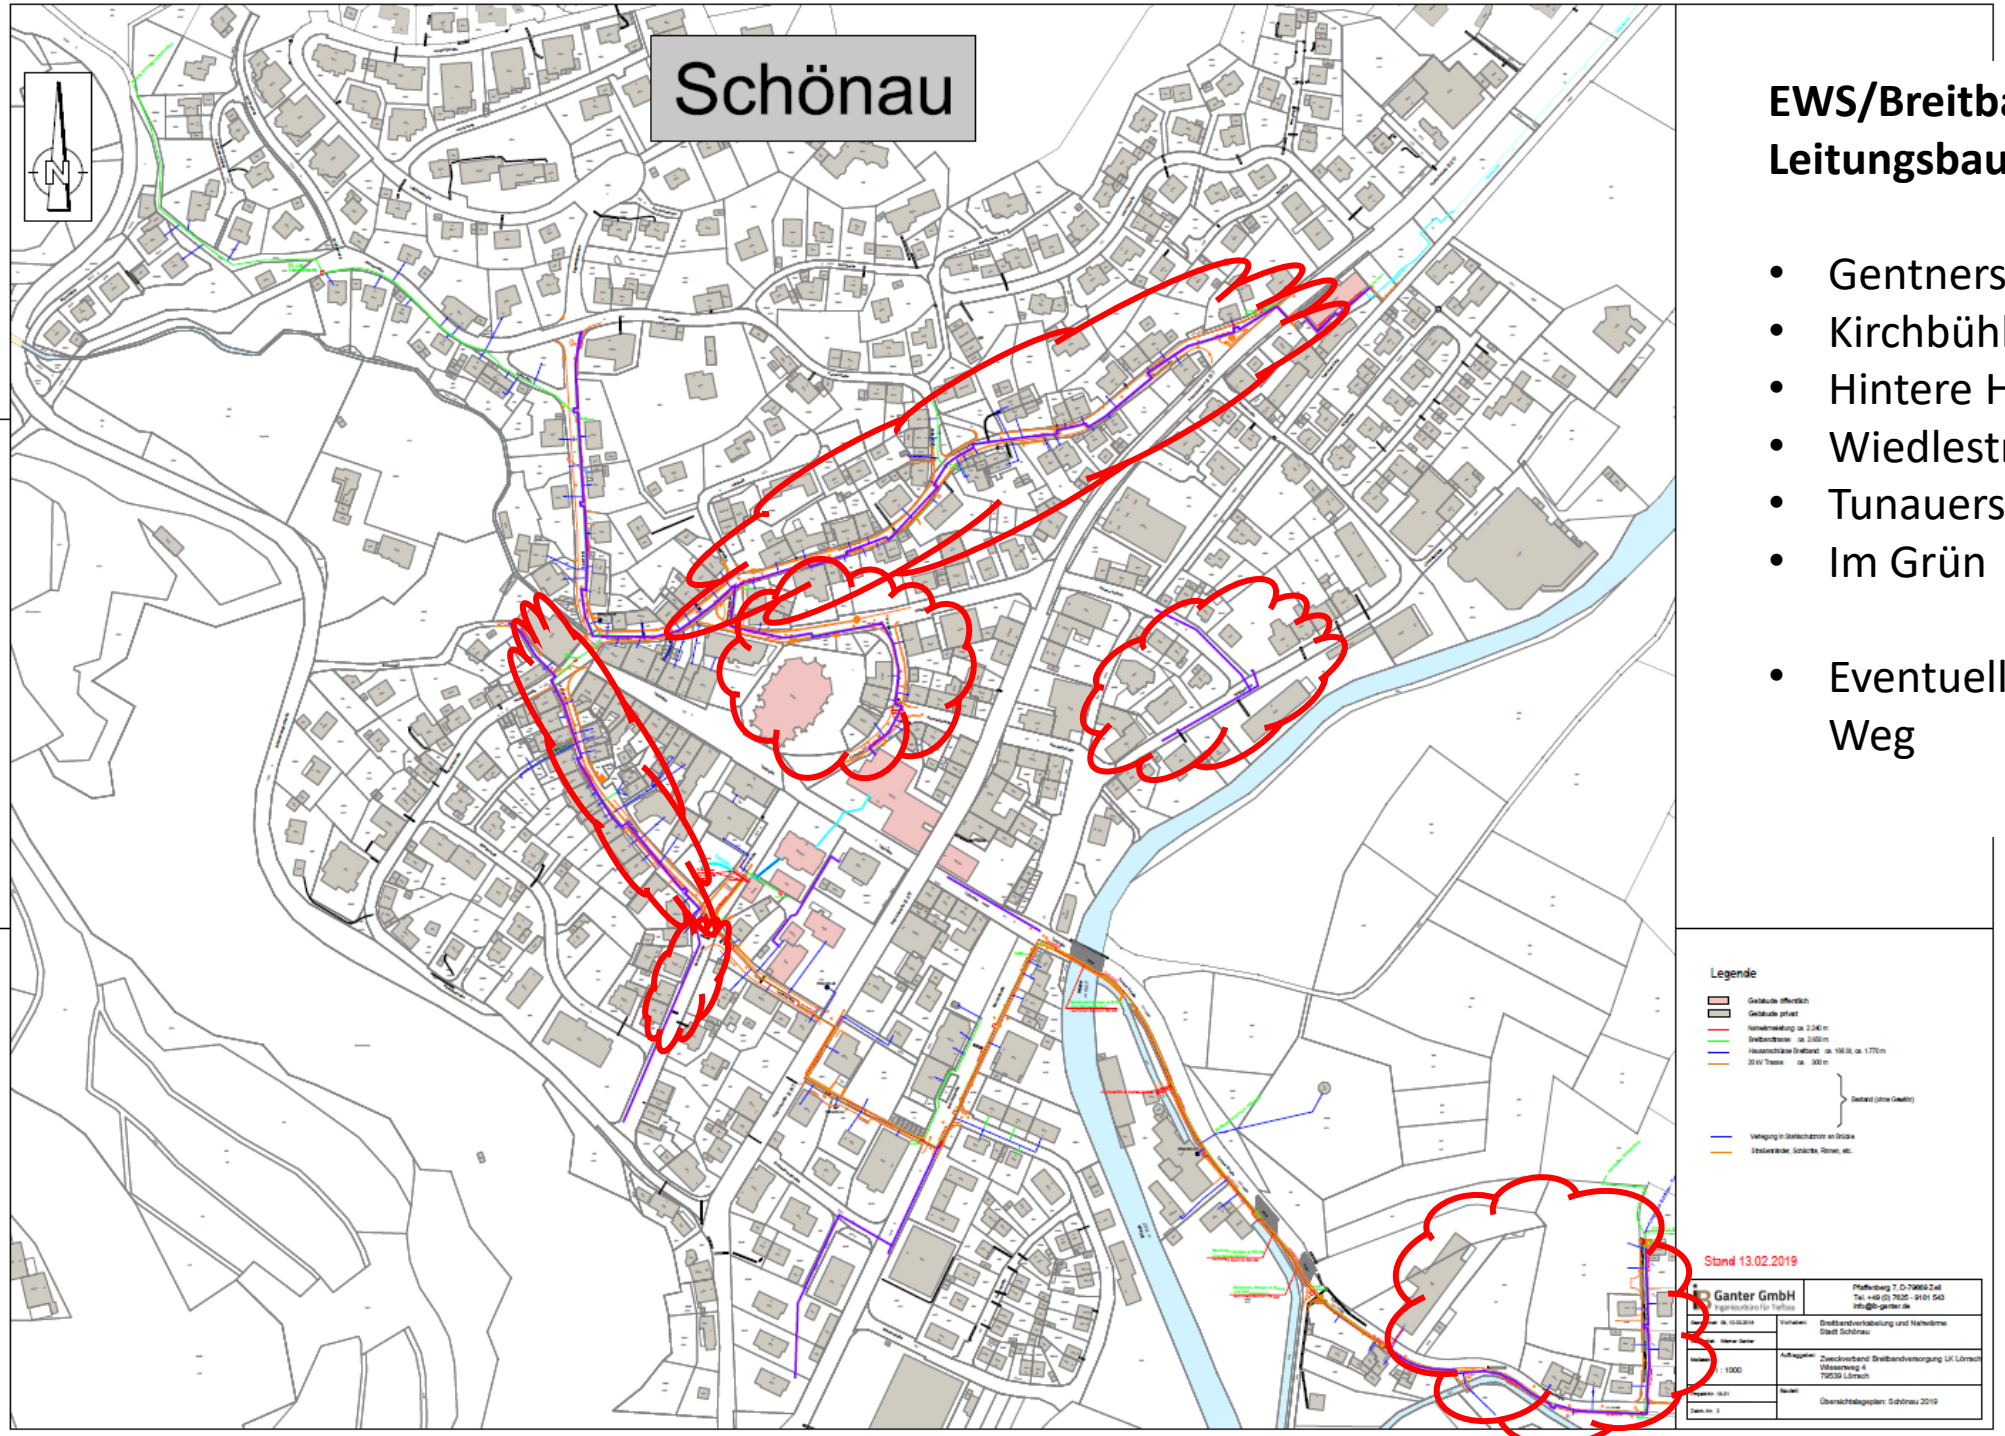

EWS/Breitband
Leitungsbauarbeiten 2020

- Gentnerstr.
- Kirchbühlstr.
- Hintere Hofmatt/Kirchgasse
- Wiedlestr. (bis Engesser)
- Tunauerstr.
- Im Grün

- Eventuell Johann Peter Hebel Weg

Anlage N-1 b

NACHTRAG ZUM VERTRAG ZUR VERLEGUNG VON PRIVATEN WÄRMELEITUNGEN (EINSPEISELEITUNGEN) in STADTGRUNDSTÜCKEN

zwischen

Stadt Schönau im Schwarzwald
und
Elektrizitätswerke Schönau Energie GmbH

vom 01.01.2020