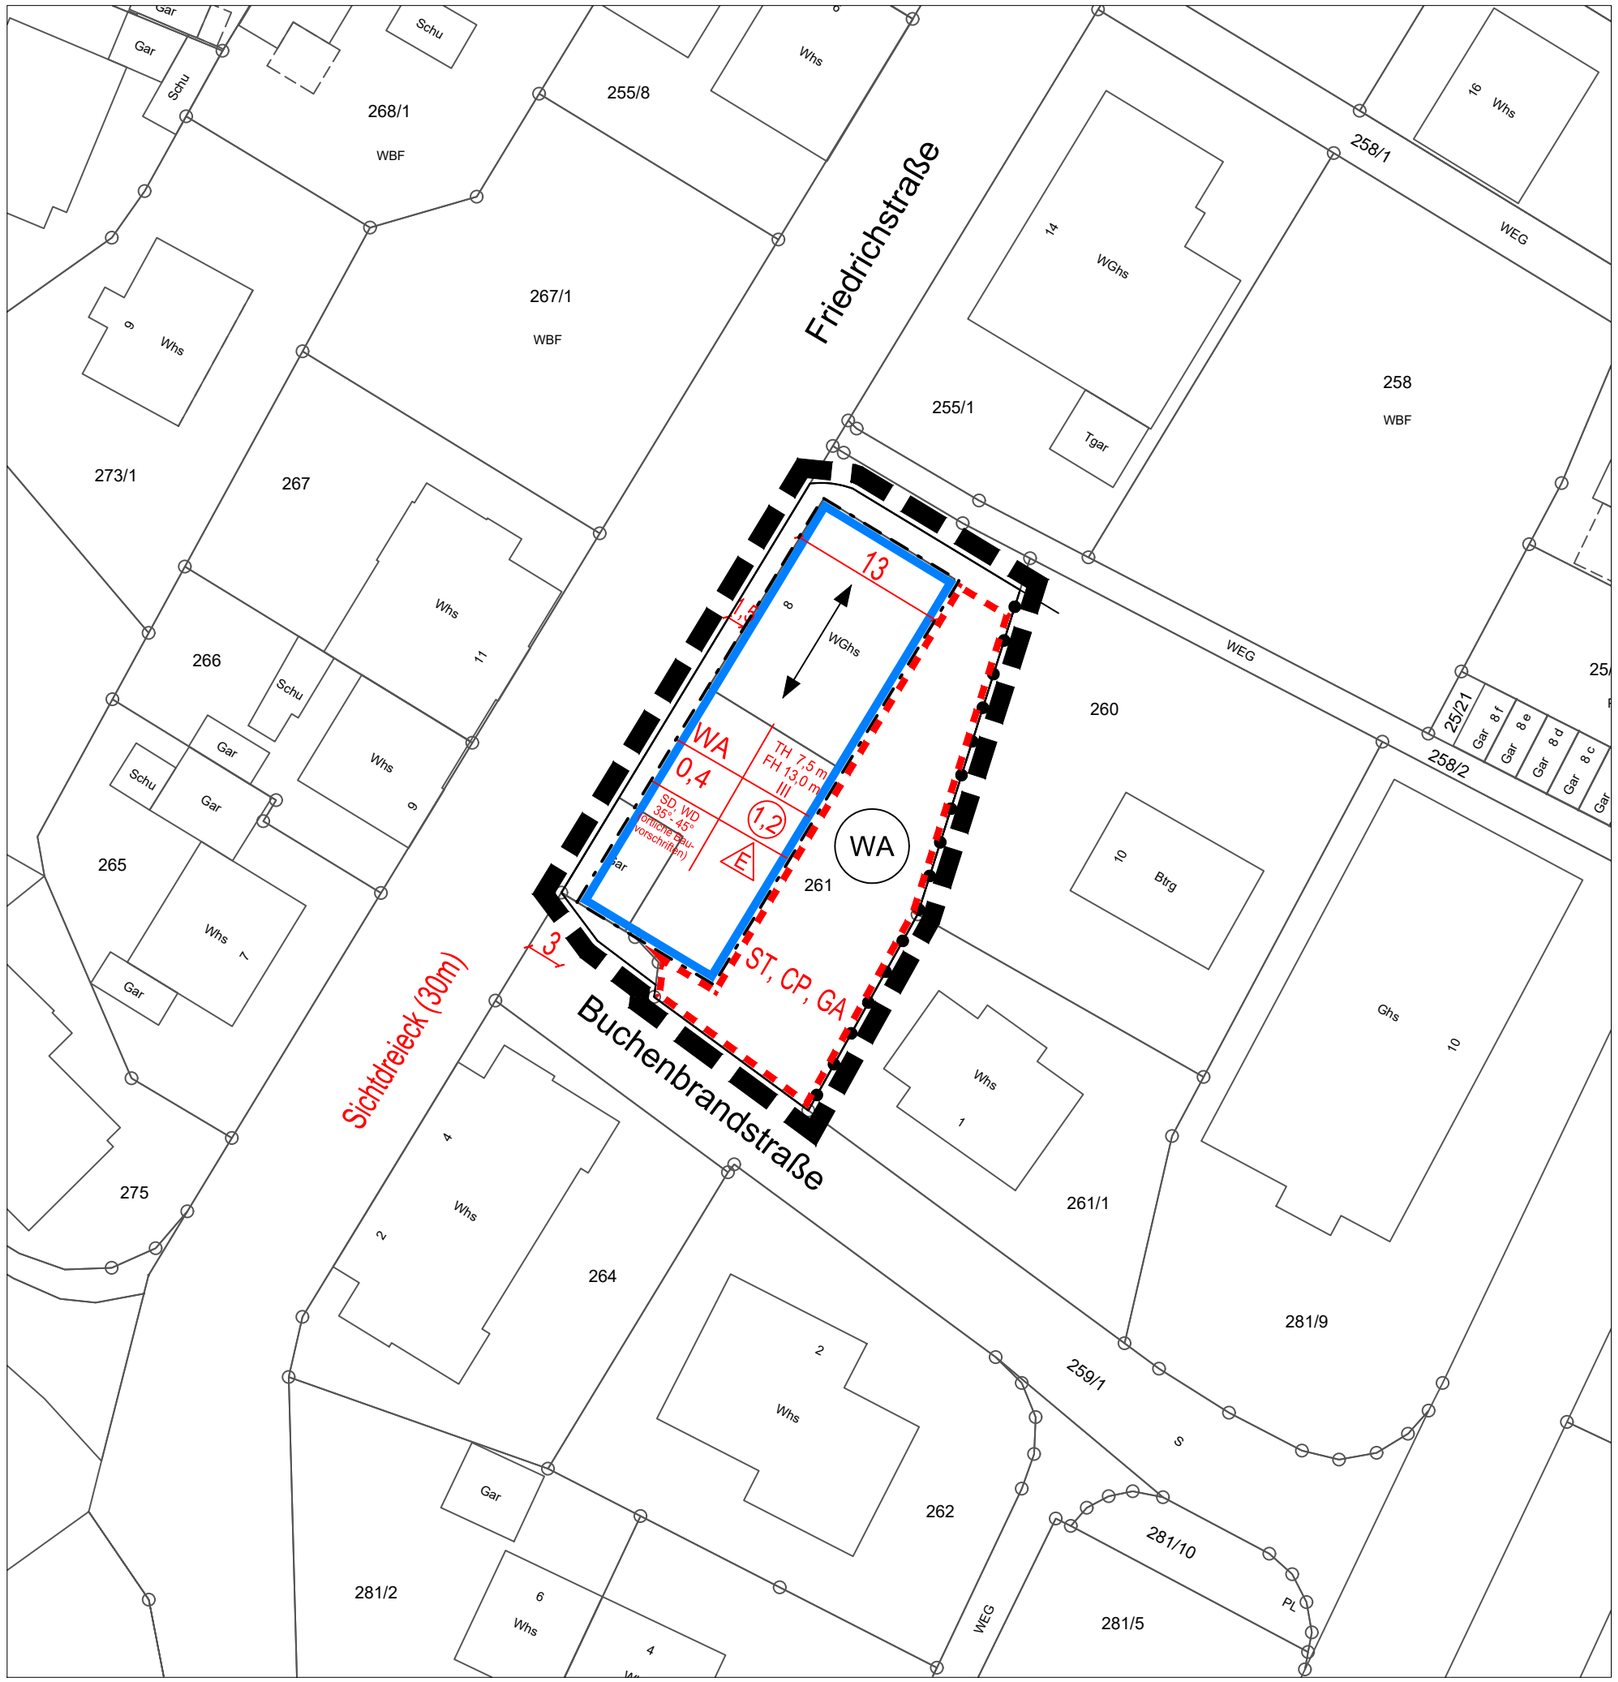

Maßnahmen

- Grenze Plangebiet
- geplante Nebenflächen
- geplante Baufenster
- Nutzungsgrenze

Stadt Schönau

Gemarkung Schönau

8. Bebauungsplanänderung Bahngelände

Umweltbelange - Maßnahmen

PLAN M 1:500

GaLaPlan Kunz
Garten- und Landschaftsplanung
Am Schlipf 6 79674 Todtnauberg
Tel: 07671/99141-21 www.kunz-galaplan.de

Stand 26.04.2021